


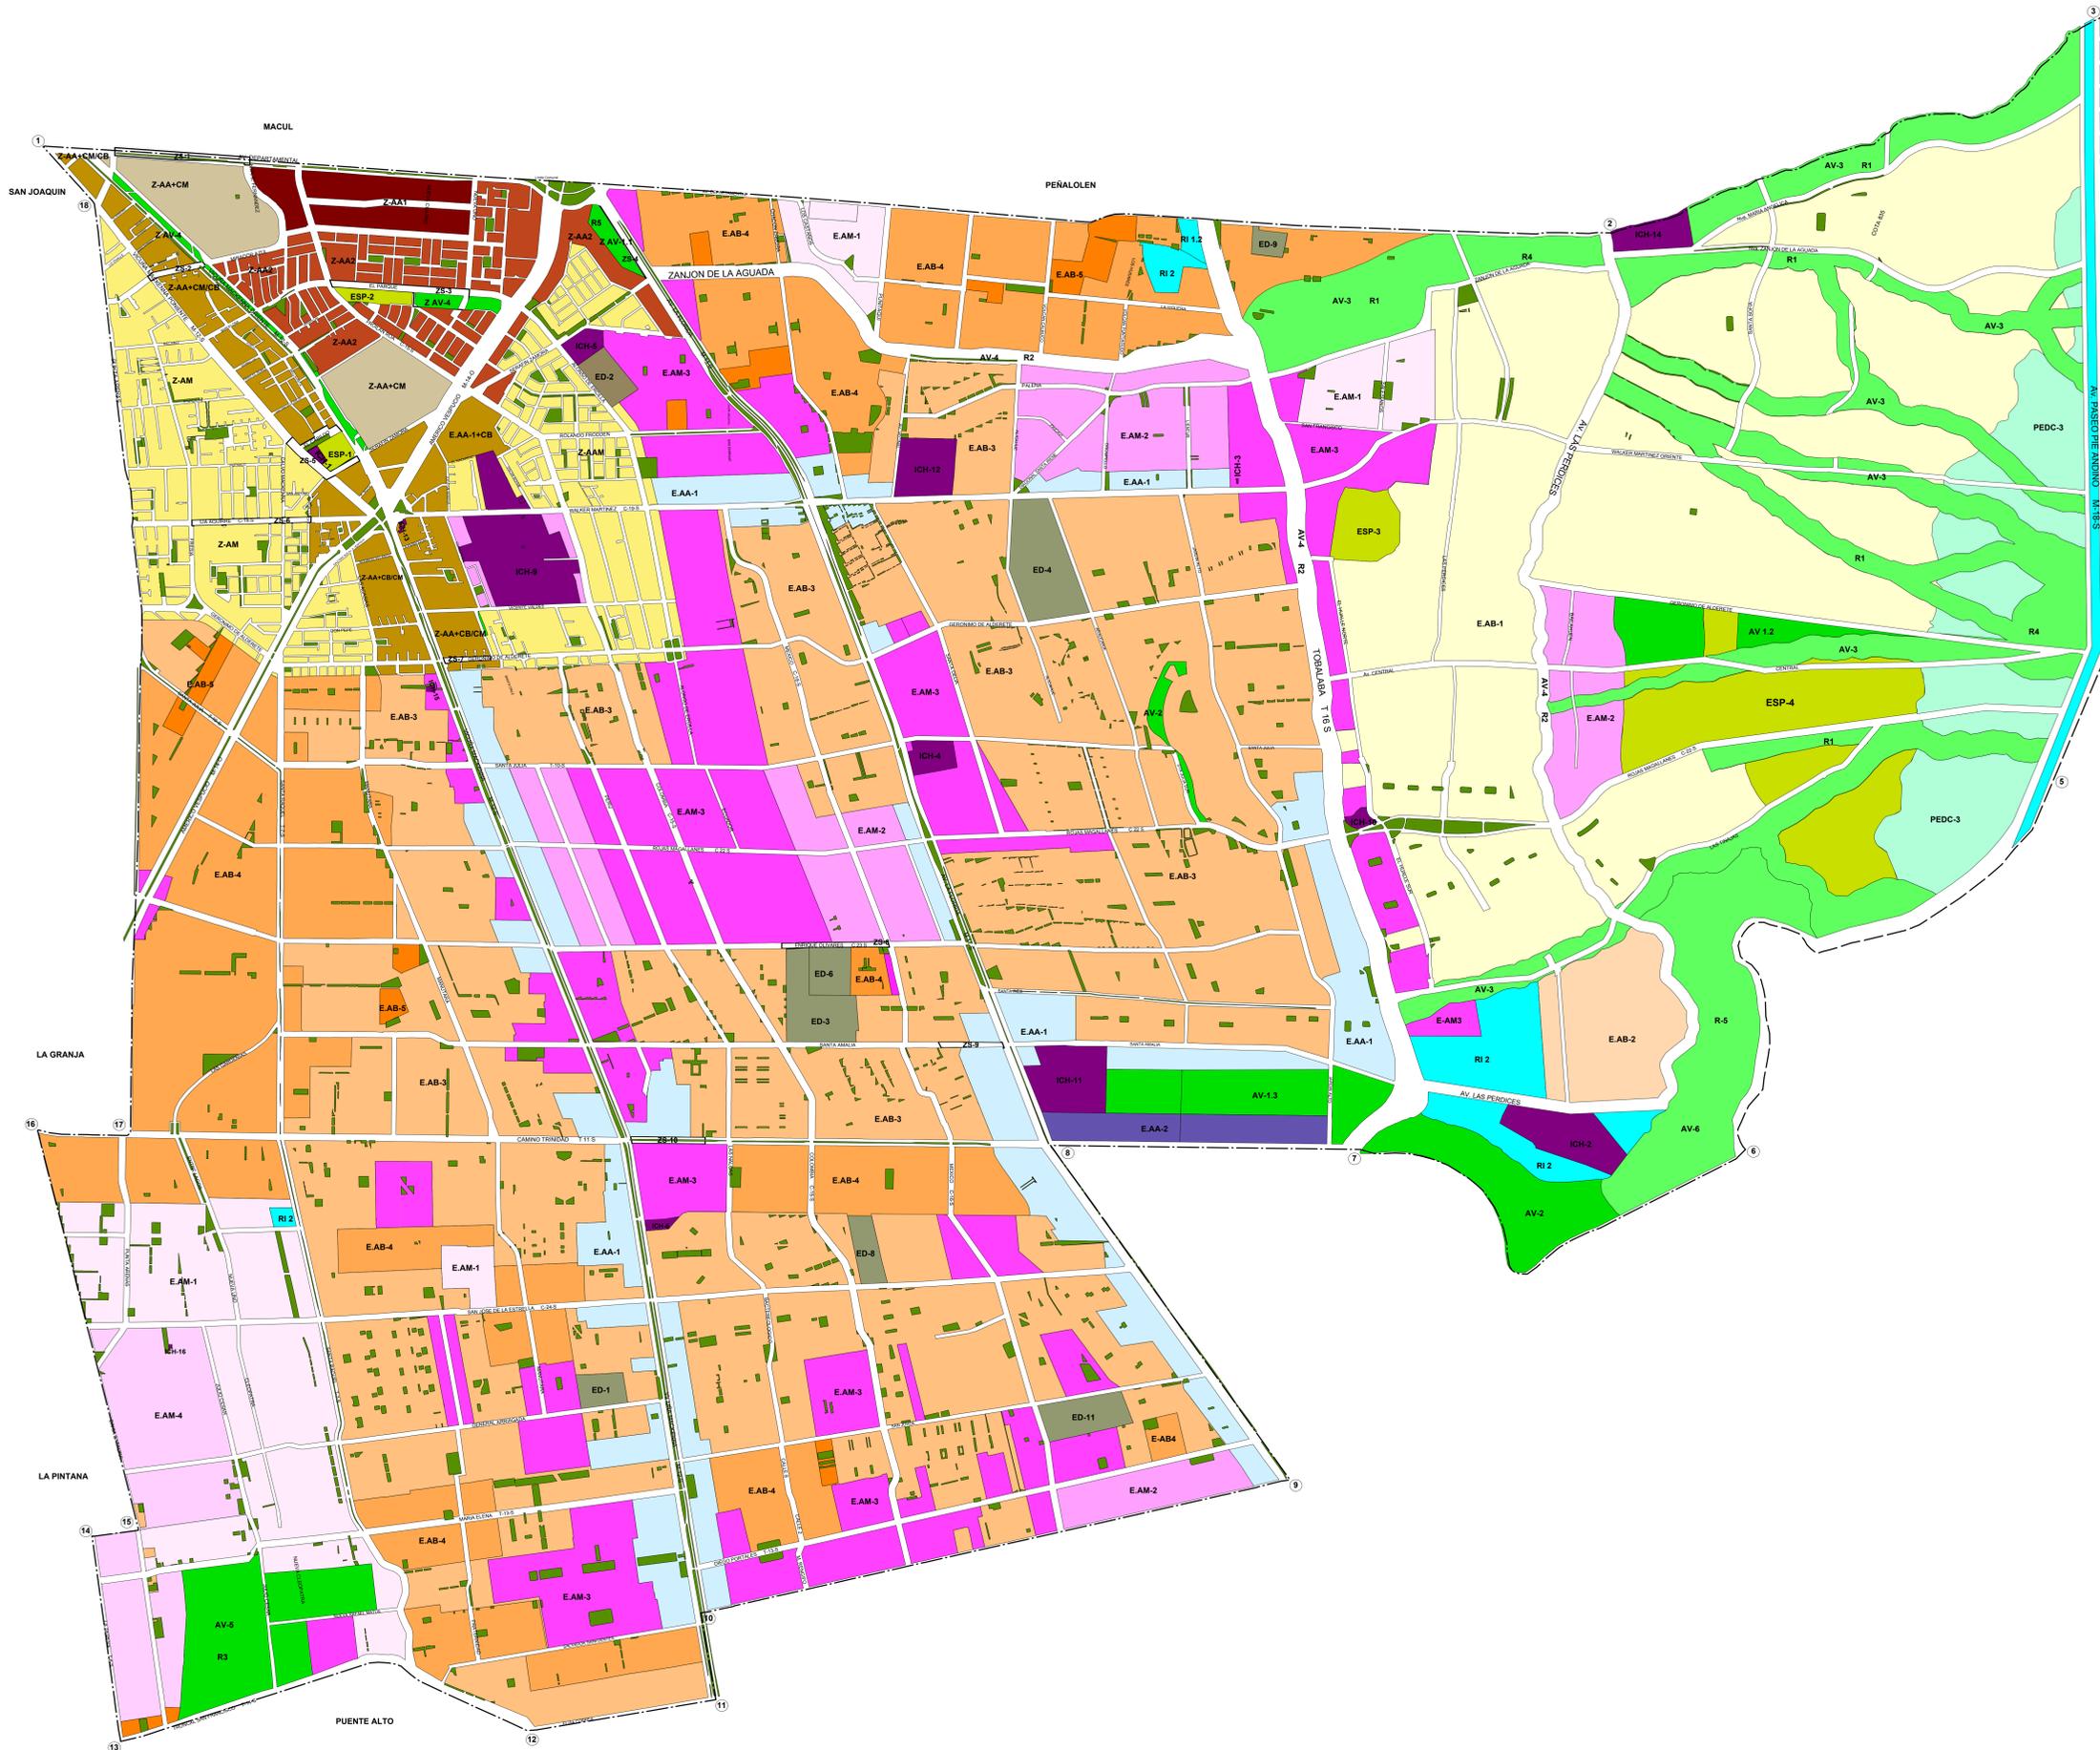

PLAN REGULADOR COMUNAL DE LA FLORIDA

PRLF - 1/15 EDIFICACION



ZONAS DE EDIFICACION	ZONAS DE NORMAS CONJUNTAS
E.AB-1 EDIFICACION AISLADA DENSIDAD BAJA 1	AV AREAS VERDES
E.AB-2 EDIFICACION AISLADA DENSIDAD BAJA 2	AV-1 PARQUES INTERCOMUNALES
E.AB-3 EDIFICACION AISLADA DENSIDAD BAJA 3	AV-2 CERROS ISLA
E.AB-4 EDIFICACION AISLADA DENSIDAD BAJA 4	AV-3 PARQUES QUEBRADAS
E.AB-5 EDIFICACION AISLADA DENSIDAD BAJA 5	AV-4 AVENIDAS PARQUES
E.AM-1 EDIFICACION AISLADA DENSIDAD MEDIA 1	AV-5 AREA VERDE EX POZOS DE ARIDOS
E.AM-2 EDIFICACION AISLADA DENSIDAD MEDIA 2	AV-6 AREA VERDE EN ZONA DE PENDIENTE
E.AM-3 EDIFICACION AISLADA DENSIDAD MEDIA 3	ED ZONAS DE EQUIPAMIENTO DEPORTIVO
E.AM-4 EDIFICACION AISLADA DENSIDAD MEDIA 4	ESP ZONAS ESPECIALES
E.AA-1 EDIFICACION AISLADA DENSIDAD ALTA 1	RI ZONA DE RESGUARDO DE INFRAESTRUCTURA
E.AA-2 EDIFICACION AISLADA DENSIDAD ALTA 2	RI-1 TERMINALES RODOVIARIOS
E.AA-3 EDIFICACION AISLADA DENSIDAD ALTA 3	RI-2 EQUIPAMIENTO DE INFRAESTRUCTURA SANITARIA Y ENERGETICA
Z-AA1 ZONA DE EDIFICACION AISLADA ALTA	R ZONAS DE RESTRICCION
Z-AA2 ZONA DE TRANSICION A EDIFICACION AISLADA ALTA	R-1 ZONAS DE RESTRICCION POR QUEBRADAS
Z-AA+CB/CM ZONA DE EDIFICACION AISLADA ALTA CON CONTINUIDAD BAJA Y MEDIA	R-2 ZONAS DE RESTRICCION POR CANALES
Z-AA+CM ZONA DE EDIFICACION AISLADA ALTA CON CONTINUIDAD MEDIA	R-3 ZONA DE RIESGO POR DERRUMBES Y ASERTAMIENTO DE SUELO
Z-AM ZONA DE EDIFICACION AISLADA DE ALTURA MEDIA	R-4 ZONA DE RIESGO GEOFISICO ASOCIADO A REMOCION EN MASA
	R-5 ZONA DE RESTRICCION POR PENDIENTE
	PEDC-3 ZONA DE PROTECCION ECOLOGICA CON DESARROLLO CONTROLADO
	ICH INMUEBLES DE CONSERVACION HISTORICA
	PL PLAZAS
	ZS ZONAS DE SUBSUELO

LIMITE COMUNAL
 LIMITE URBANO
 COTA 900

Escala: 1:10,000
 NORTE
 Fecha: Febrero de 2015

Lamina: 1/1
 Cartografía:

PROMULGACION MUNICIPAL DE LA APROBACION

EL SECRETARIO MUNICIPAL Y MINISTRO DE FE QUE SUSCRIBE CERTIFICA QUE LA APROBACION DEL PRESENTE PLANO DE LA COMUNA DE LA FLORIDA REGULADOR DE LA COMUNA DE LA FLORIDA FUE PROMULGADA POR DECRETO ALCALDICO N° 464... DE FECHA 04 DE FEBRERO DE 2015 PUBLICADO EN EL DIARIO OFICIAL DE 09 DE FEBRERO DE 2015

MARCELO SAN MARTIN BRAVO
SECRETARIO MUNICIPAL SUBROGANTE
MUNICIPALIDAD DE LA FLORIDA

**MINISTERIO DE VIVIENDA Y URBANISMO
SECRETARIA REGIONAL MINISTERIAL
REGION METROPOLITANA**

INFORME TECNICO OFICIO ORDINARIO N° 510 DE FECHA 03 DE FEBRERO DE 2015

ALDO RAMACIOTTI FRACCHIA
SECRETARIO MINISTERIAL METROPOLITANO
DE VIVIENDA Y URBANISMO

FRANCISCO BARANDA PONDÍ
JEFE DEPARTAMENTO DE DESARROLLO URBANO
E INFRAESTRUCTURA

APROBACION MUNICIPAL

EL SECRETARIO MUNICIPAL SUBROGANTE Y MINISTRO DE FE QUE SUSCRIBE CERTIFICA QUE LA PRESENTE MODIFICACION AL PLAN REGULADOR DE LA COMUNA DE LA FLORIDA FUE APROBADO POR ACUERDO DEL CONCEJO MUNICIPAL N° 061 DE FECHA 23 DE ENERO DE 2015 Y SANCCIONADO POR EL

MARCELO SAN MARTIN BRAVO
SECRETARIO MUNICIPAL SUBROGANTE
MUNICIPALIDAD DE LA FLORIDA

I. MUNICIPALIDAD DE LA FLORIDA

RODOLFO CARTER FERNANDEZ
ALCALDE
MUNICIPALIDAD DE LA FLORIDA

DR. ESTEBAN YURETIC ORELLANA
ASESOR URBANISTA
MUNICIPALIDAD DE LA FLORIDA

**DIRECCION DE SECLAC
DPTO. DE ASESORIA URBANA**

FEBRERO DE 2015
 ESCALA: 1:10,000
 DIGITALIZACION:
 MAGALY MARTINEZ G.

PRLF-1/15