

DE VIVIENDA Y

JURIDICA
al

DE HACIENDA
DE PARTES

CIBIDO

ORIA GENERAL
A DE RAZON

NOV. 1976

ION

IO

LL

P.

AL

P.

AS

P.

AC

IA

T.

Y T.

EP.

IP.

RENDACION

R Eº

OR Eº

C.

DTO.

CLARY FLORES

ente de Grupo

ntiere

De vivienda

ocimiento

MINISTERIO DE VIVIENDA Y URBANISMO

18 NOV 1976

CONTRALORIA GENERAL
de Urbanismo y Construcciones

RECIBIDO 18 NOV 1976

Com. de C. C. SERAFIN ZAMORA

Sub. de C. C.

Secc.

Inspecc. y Ases.

Jefe

22 NOV 1976

REF.: APRUEBA MODIFICACION DEL PLAN REGULADOR COMUNAL DE LA FLORIDA, CONTENIDO EN EL D.S. N° 666, (V. y U.), DE 20 DE SEPTIEMBRE DE 1968.

SANTIAGO, 3 NOV 1976

N° 387

6

VISTOS: Lo dispuesto en los artículos 2° y 9° de la ley N° 16.391 y 12°, letra i), del decreto ley N° 1.305, de 1976; artículos 44°, 45° y 46° del decreto supremo N° 458, de Vivienda y Urbanismo, de 18 de Diciembre de 1975, Ley General de Urbanismo y Construcciones; artículo 550° de la Ordenanza General de Construcciones y Urbanización, modificado por el Decreto supremo N° 562, (V. y U.), de 28 de Octubre de 1974; Decreto Alcaldicio N° 303, de 12 de Julio de 1976, de la I. Municipalidad de La Florida, dictado en conformidad a la facultad conferida por el decreto ley N° 25, de 1973; Oficio Ord. N° 292, de 4 de Octubre de 1976, de la Secretaría Regional Ministerial MINVU, Area Metropolitana; Oficio Ord. N° 973, de 18 de Octubre de 1976, de la División de Desarrollo Urbano, y demás antecedentes que se acompañan,

D E C R E T O :

ARTICULO UNICO .- Apruébase la modificación del Plan Regulador Comunal de La Florida, contenido en el decreto supremo N° 663, (V. y U.), de 20 de Septiembre de 1968, en el sentido de aprobar el Plano N° 1 Seccional "Barrio Civico", confeccionado, a escala 1:500, por la I. Municipalidad de La Florida, mediante el cual se elimina la actual calle Bellavista en el tramo comprendido entre las calles Cabildo por el Norte y Serafín Zamora por el Sur.

ANOTESE, TOMESE RAZON Y PUBLIQUESE


POR ORDEN DEL PRESIDENTE DE LA REPUBLICA :

CARLOS GRANIFO HARMS
MINISTRO DE VIVIENDA Y URBANISMO



TOMADO RAZON

17 NOV 1976

CONTRALORIA GENERAL

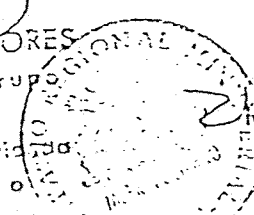

9) PLANOS SECCIONALES

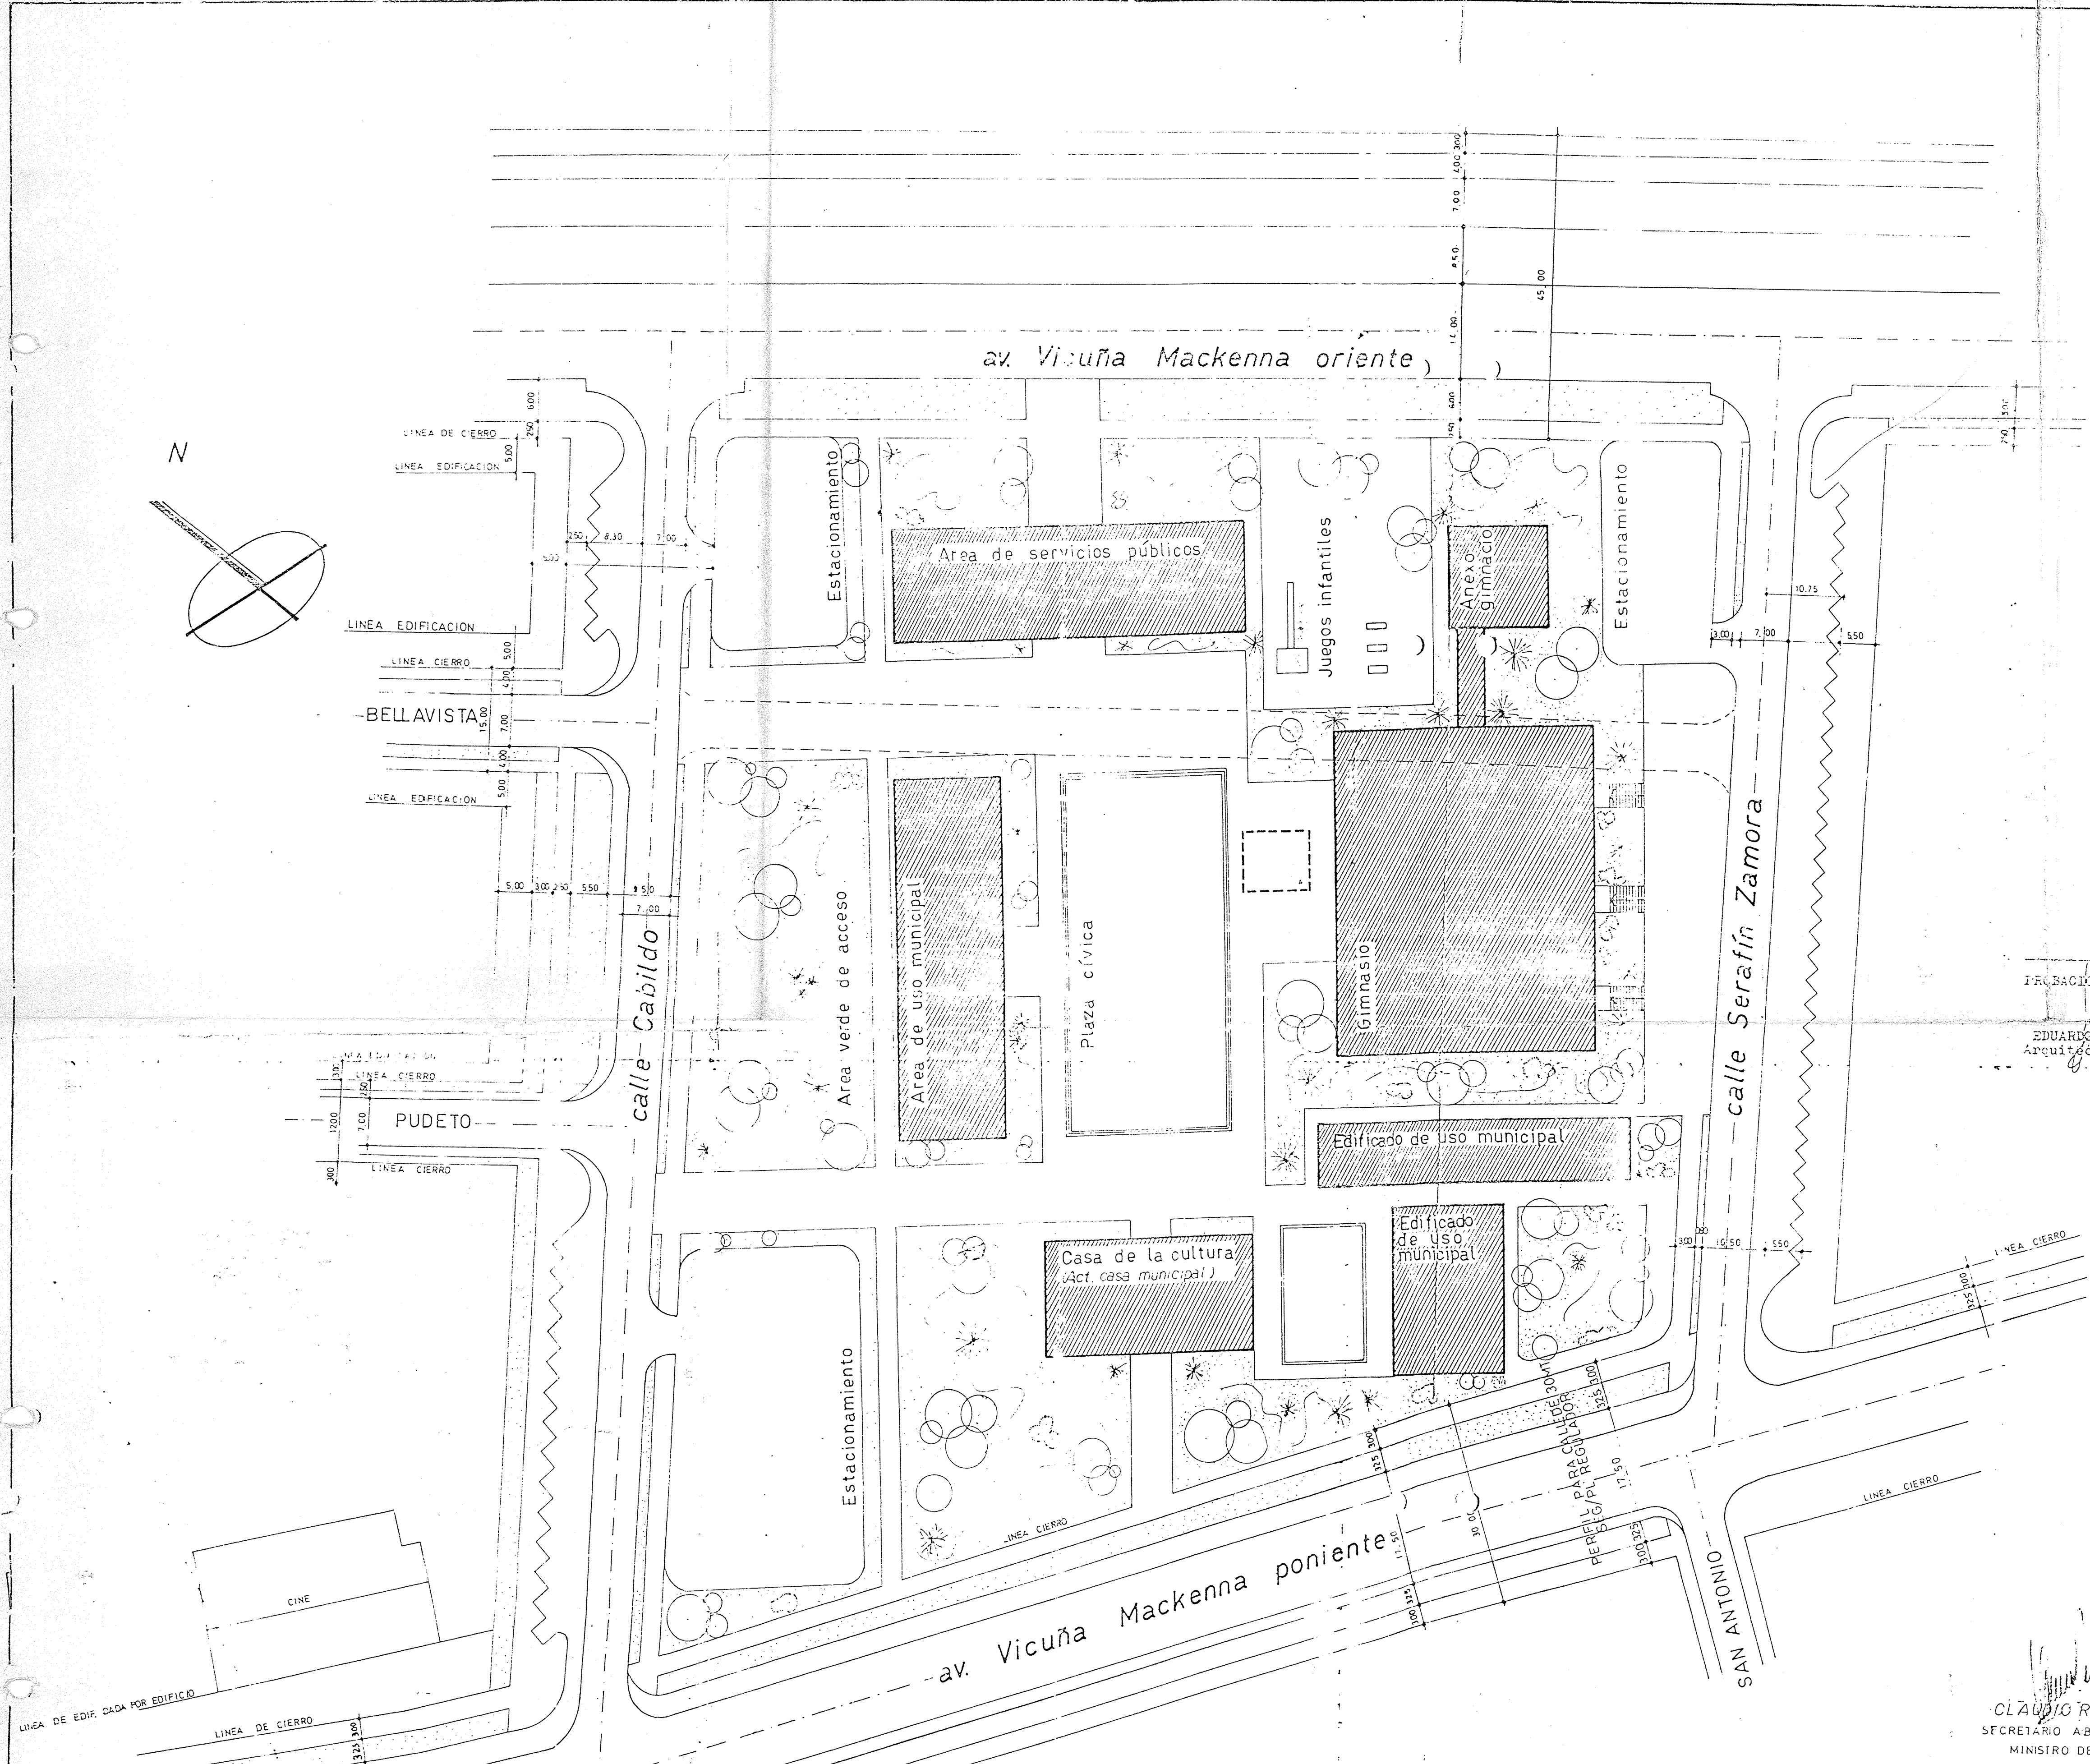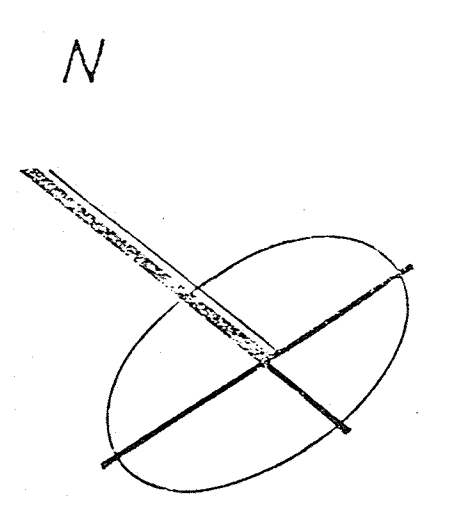

- OBSERVACIONES:**
- 1) EL AREA DESTINADA A EDIFICACION, SE REFIERE AL AREA SUCEPTIBLE DE SER CONSTRUIDA CONFORME A PROYECTOS ESPECIFICOS
 - 2) ALTURA MAXIMA PARA EDIFICIOS DE USO MUNICIPAL Y SERVICIOS PUBLICOS, 3 PISOS
 - 3) ACTUAL CALLE BELLAVISTA LA CUAL SE ELIMINA POR EL PRESENTE PLANO.
 - 4) EDIFICIO EXISTENTE ACTUAL JUZGADO DE POLICIA LOCAL EL CUAL DEBERA SER DEMOLIDO UNA VEZ SE ENCUENTRE EJECUTADO EL PROGRAMA PROPUESTO.
 - 5) NO PODRAN PROGRAMARSE MAS EDIFICACIONES QUE LAS PROYECTADAS EN EL PRESENTE PLANO

FRACCIÓN DEL MINISTERIO DE VIVIENDA Y URBANISMO

EDUARDO BARRAZ ROJAS
Arquitecto-Informante

JUAN HONORIO DUMBAR
Arquitecto-Jefe Director de la División de Desarrollo Urbano

El Subsecretario de Vivienda y Urbanismo que suscribe, certifica que: la presente modificación al Plano Regulador de "LA FLORIDA", fué aprobada por Dcto. N° 367 de este Ministerio de fecha 3 de Noviembre de 1976.


ARTHUR J. FLORES
Comandante de Grupo
Ingeniero
Subsecretario de Vivienda y Urbanismo

CLAUDIO RIVERA H. SECRETARIO ABOGADO SUBROGANTE ASesor URBANISTA

VÉRONICA AMARAL P. ASesor URBANISTA

JOSE FRACCHIA T. DIRECTOR DE OBRAS


ILUSTRE MUNICIPALIDAD DE LA FLORIDA	SECCIONAL BARRIO CIVICO	ESC: 1:500
	APROBADO POR DECRETO ALCALDICIO N° 303 DE JULIO 12-7-76	FECHA JUNIO - 1976
DEPARTAMENTO ASESORIA URBANA	MATERIA: PLANIFICACION USO DE SUELO, EDIFICIOS MUNI-CIPALES, GIMNASIO, SERVICIOS PUBLICOS	PLANO N° 1
	PROYECTO V. AMARAL P. Vº Bº V. Verónica Amaral P. DIBU: ROBERTO GUZMAN NAN TOBAR	

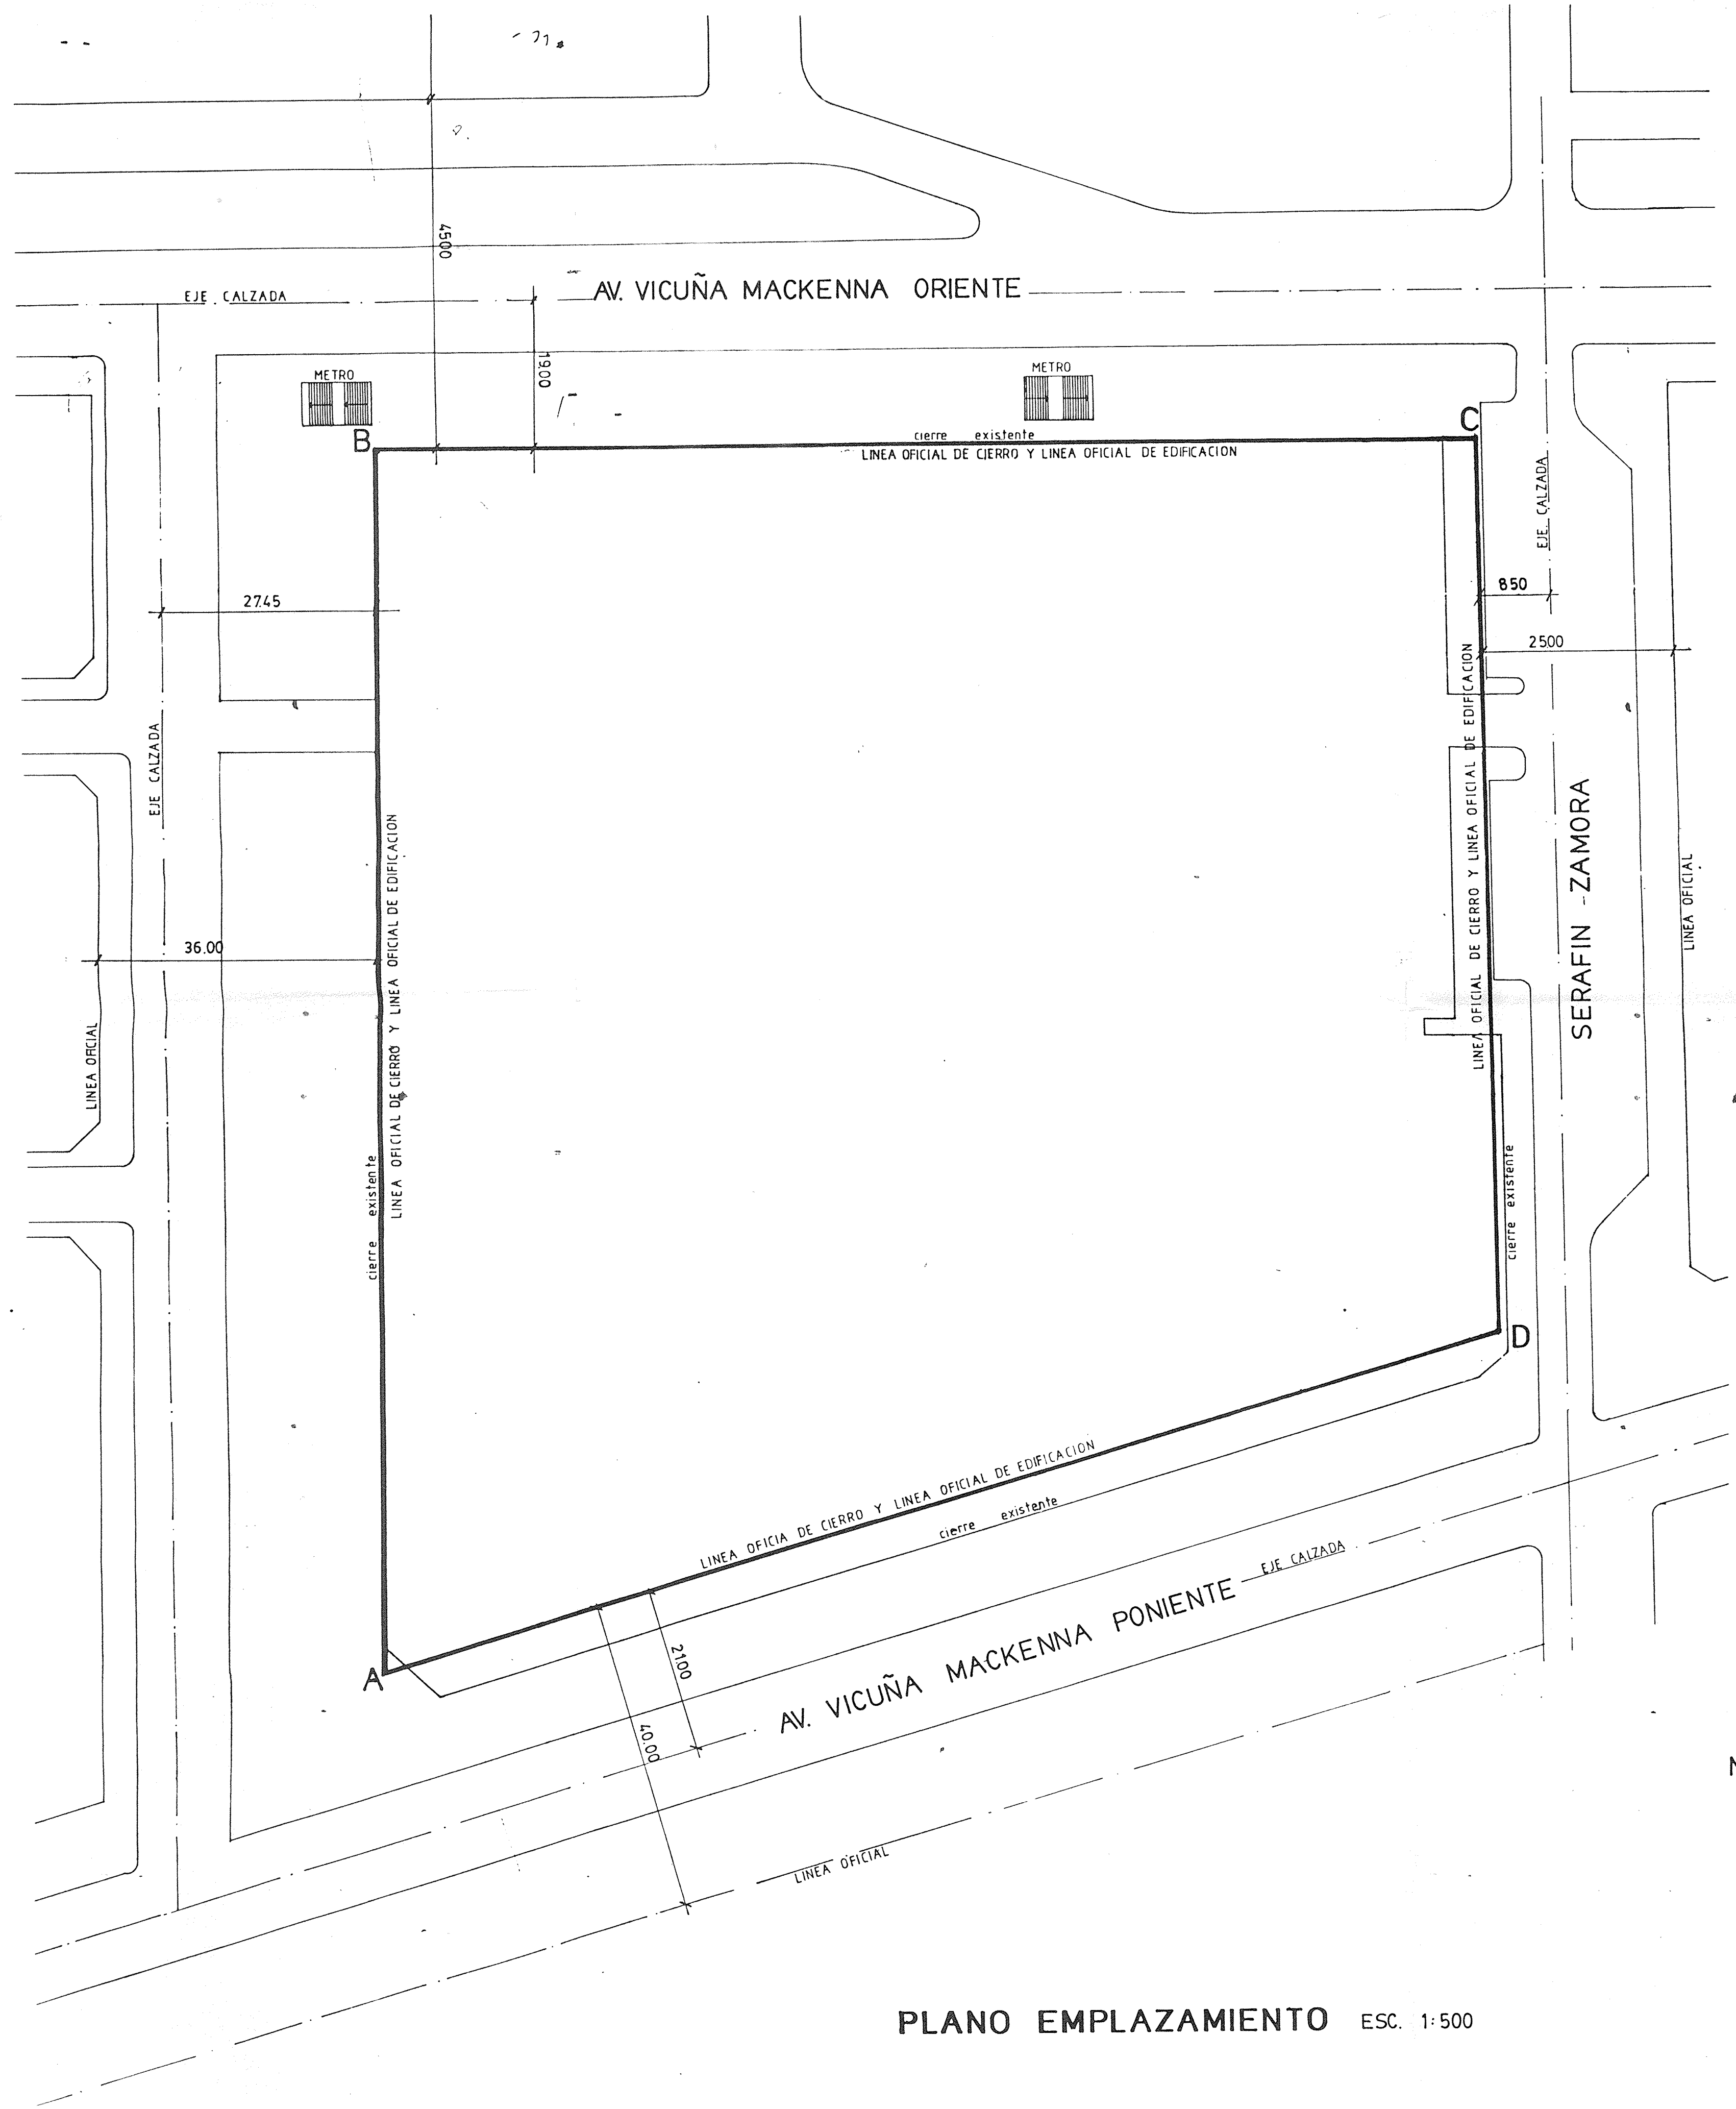

PLANO EMPLAZAMIENTO ESC. 1:500

SIMBOLOGIA

- LINEA OFICIAL DE CIERRO Y LINEA OFICIAL DE EDIFICACION
- LINEA EJE CALZADA

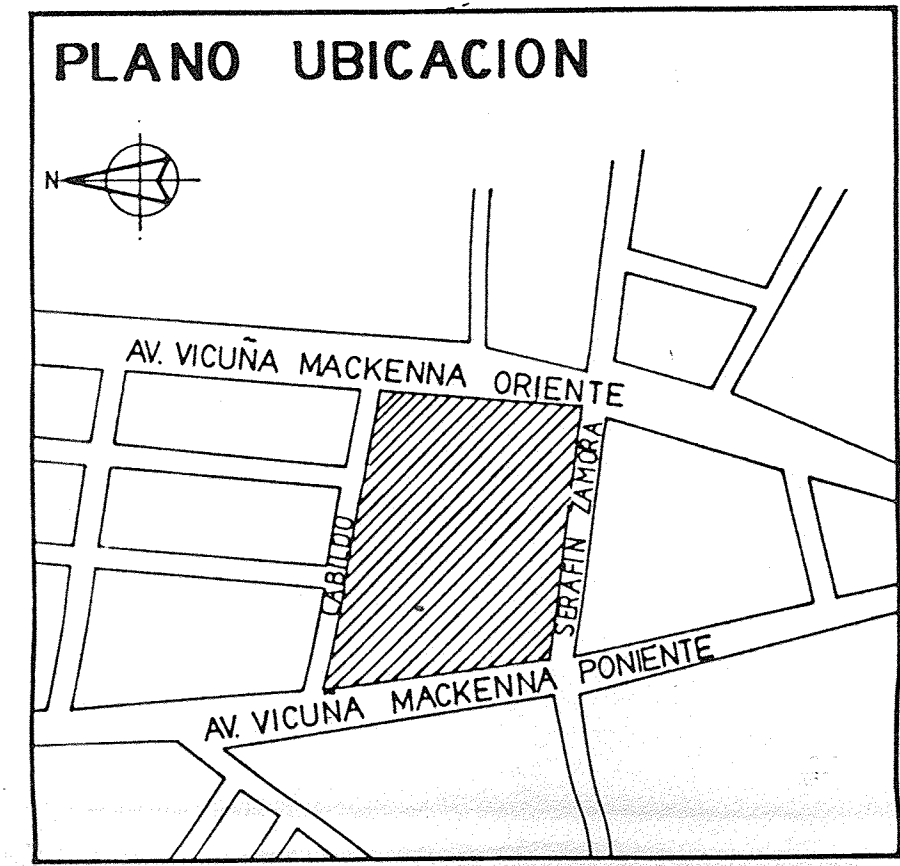

**MODIFICACION PLAN REGULADOR COMUNAL
SECTOR MANZANA CIVICA**

APROBACION GOBIERNO REGIONAL METROPOLITANO/CONSEJO REGIONAL		
EL MINISTRO DE QUE SUSCRIBE CERTIFICA QUE LA PRESENTE MODIFICACION AL PLAN REGULADOR DE LA COMUNA...		
FUE APROBADA POR RESOLUCION N° ... DE FECHA ... Y PUBLICADA EN EL DIARIO OFICIAL DE FECHA ...		
MINISTRO DE PLANIFICACION Y DESARROLLO URBANO		PRESIDENTE
SECRETARIA MINISTERIAL METROPOLITANA		
Arq. Patricia Hermoso de la Cruz JEFE DEPT. DE PLANIFICACION URBANA		Srta. Lidia Escobar JEFE DEPT. MINISTERIAL METROPOLITANO
APROBACION MUNICIPAL		
EL CONCEJO MUNICIPAL DE LA FLORIDA, EN SU REUNION N° ... DE FECHA ... Y PUBLICADA EN EL DIARIO OFICIAL DE FECHA ...		
Dña. Patricia ... SECRETARIA MUNICIPAL		
I MUNICIPALIDAD DE LA FLORIDA		
Donato Duarte ... ALCALDE	Evelyn Lagos Heise Asesor Urbano (S) Arquitecto	María Victoria ... DIRECTORA DE OBRAS
LÁMINA N° ... DE ...		DIRECCION DE OBRAS MUNICIPALES ASESORIA URBANA
N° PLAN MC-LF-97	AUTORA MAGALY MARTINEZ O	FECHA ESCALA 1:500

