

REPUBLICA DE CHILE  
MINISTERIO DE VIVIENDA Y URBANISMO

(25)

MINISTERIO DE VIVIENDA  
Y URBANISMO  
SUB-SECRETARIA  
DECRETO  
TRAMITADO  
FECHA 22 SET. 1988

MODIFICA PLAN REGULADOR COM  
DE LA FLORIDA EN CONFORM  
SECCIONAL MODIFICACION PE  
CALLE MIRADOR AZUL.

28

SANTIAGO, 7 SET. 1988

HOY SE DECRETO LO SIGUIENTE

NO 159

Per

RIO DE HACIENDA  
NA DE PARTES  
ECIBIDO

SECRETARIA MUNICIPAL METROPOLITANA

- M I N V U -

Oficina Central de Partes

tarjeta 3. Paso a Per

Línea 10.

Fecha 27/9/88 Obs.

VISTO : Lo dispuesto en artículos 28 y 98 de la Ley Nº 16.391 y 12 letra 1) D.L. Nº 1.305, de 1976; los artículos 44, 45 y 46 D.F.L. Nº 458, (V. y U.), de 1975, Ley General de Urbanismo y Construcciones; el artículo 550 de la Orden General de Construcciones y Urbanización; el Dec Alcabaldicio Exento Nº 768, de 25 de Septiembre de 1987 la I. Municipalidad de La Florida; y, los antecedentes que se acompañan,

D E C R E T O :

ARTICULO UNICO.

Modifícase el Plan Regulador Comunal de La Florida, aprobado por D.S. Nº 663, (V. y U.), de 20 de Septiembre de 1987 publicado en el Diario Oficial de 8 de Octubre de 1987 en el sentido de establecer un nuevo perfil de la calle Mirador Azul, en el tramo comprendido entre Avda. Viñet Mackenna Oriente y calle Nueva Uno, de conformidad a lo graficado en el Plano denominado "Seccional Modificación Perfil Calle Mirador Azul", a escala 1 : 2.000, complementado con el Plano de Detalle, a escala 1 : 500, ambos perfeccionados por la I. Municipalidad de La Florida, por el presente decreto se aprueban.

Anótese, tómese razón y publíquese.

POR ORDEN DEL PRESIDENTE DE LA REPUBLICA

CEPCION




RENDAACION

MINISTERIO DE LA VIVIENDA  
Y URBANISMO  
SUB-SECRETARIA  
TOMADO RAZON  
POR CONTRALORIA  
FECHA 21 SET. 1988  
Firma


CONTRALORIA  
DIARIO OFICIAL  
I. MUNICIPALIDAD DE LA FLORIDA  
SECRETARIA MINISTERIAL  
METROPOLITANA DE V. Y U.  
DIVISION DE DESARROLLO URBANO

MIGUEL A. PODUJE SAPIAIN  
MINISTRO DE VIVIENDA Y URBANISMO


Lo que transcribo para su conocimiento  
*[Signature]*

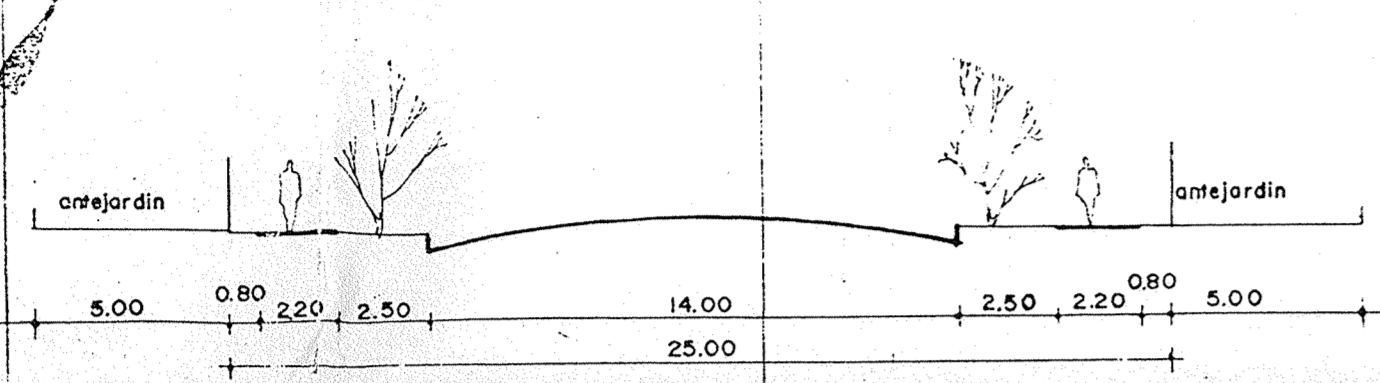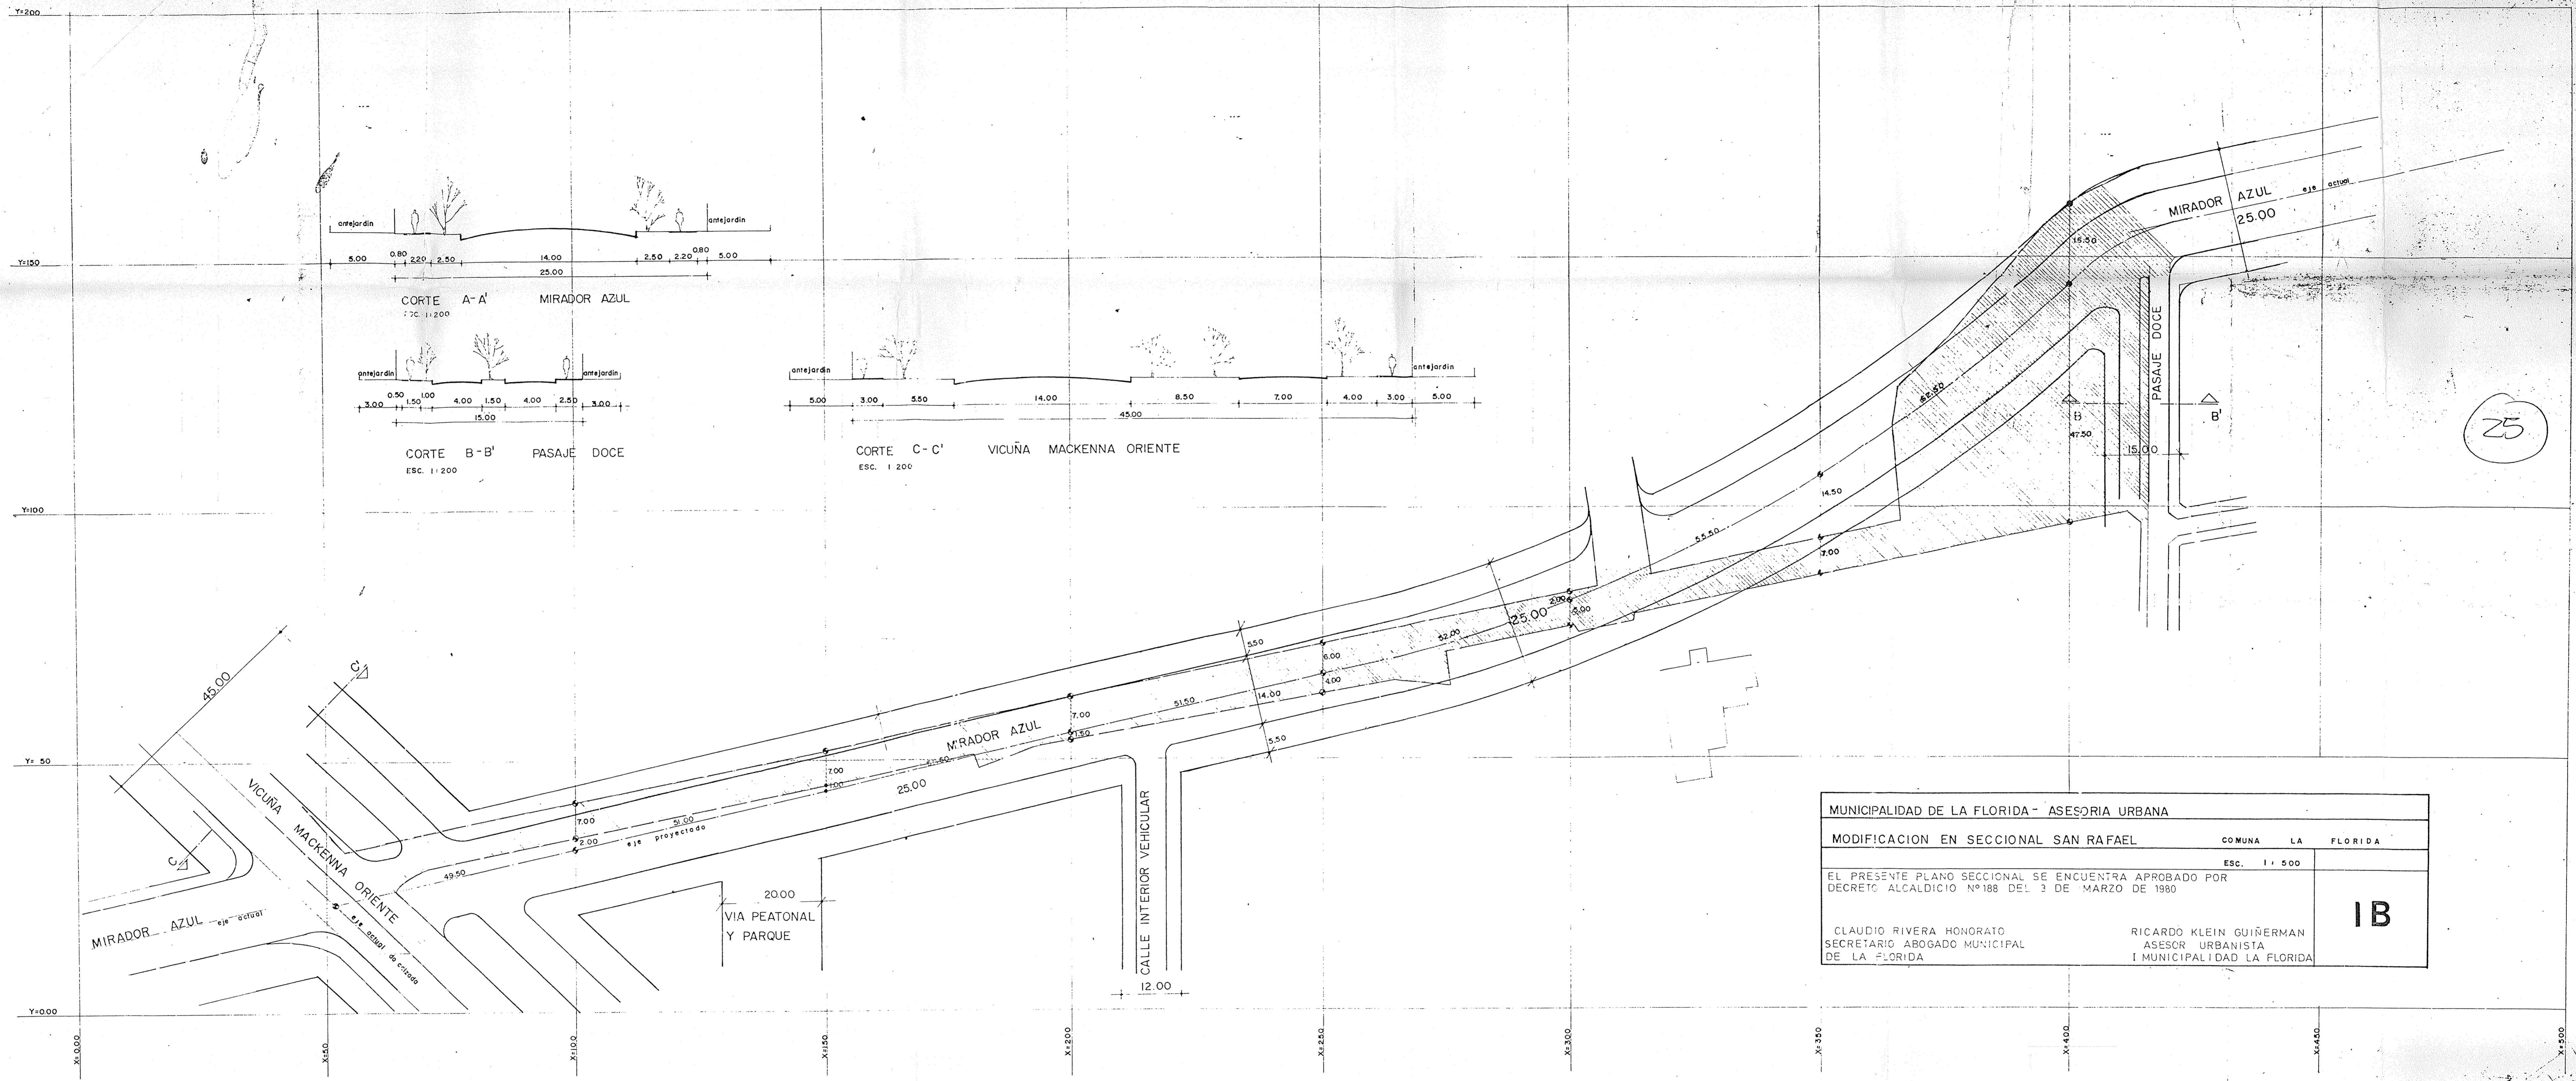

CORTE A-A' MIRADOR AZUL  
ESC. 1:200

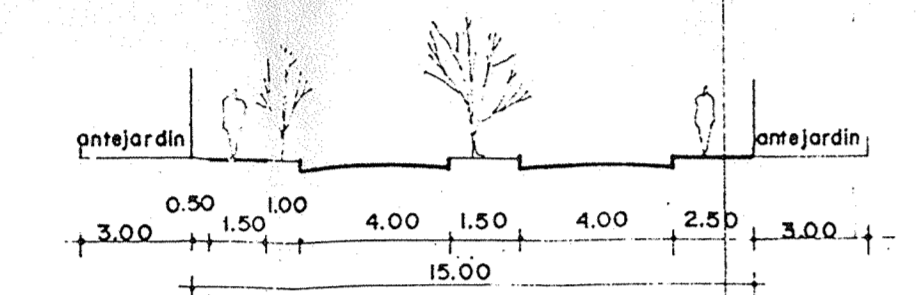

CORTE B-B' PASAJE DOCE  
ESC. 1:200

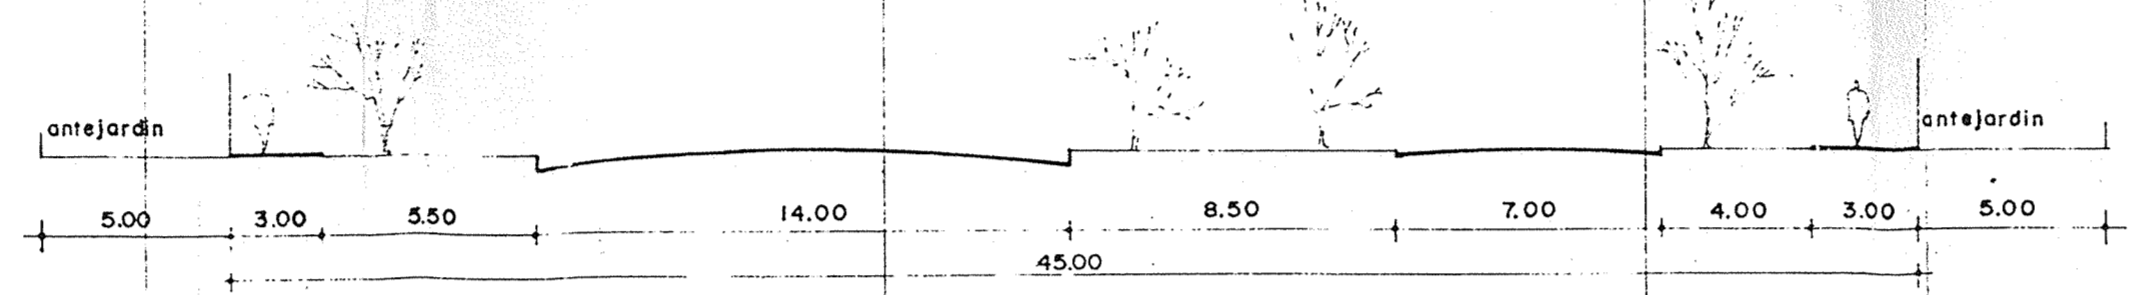

CORTE C-C' VICUÑA MACKENNA ORIENTE  
ESC. 1:200

25

MUNICIPALIDAD DE LA FLORIDA - ASESORIA URBANA		
MODIFICACION EN SECCIONAL SAN RAFAEL	COMUNA	LA FLORIDA
	ESC. 1:500	
EL PRESENTE PLANO SECCIONAL SE ENCUENTRA APROBADO POR DECRETO ALCALDICIO N°188 DEL 3 DE MARZO DE 1980		
CLAUDIO RIVERA HONORATO SECRETARIO ABOGADO MUNICIPAL DE LA FLORIDA	RICARDO KLEIN GUINERMAN ASESOR URBANISTA I MUNICIPALIDAD LA FLORIDA	<b>IB</b>


# SITUACION ACTUAL

DS. 501 (20-09-70)  
DS. 212 (1°-07-80)



- AREA VIVIENDA EN EXTENSION  
densidad aprox. 140 Hab./Hd.
- EQUIPAMIENTO COMUNITARIO
- ZONA LOCALES ARTESANIA
- VIA PEATONAL ARBORIZADA  
relacion entre los sectores
- PARQUE INDUSTRIAL  
mediana industria  
pequeña industria

# SITUACION PROPUESTA

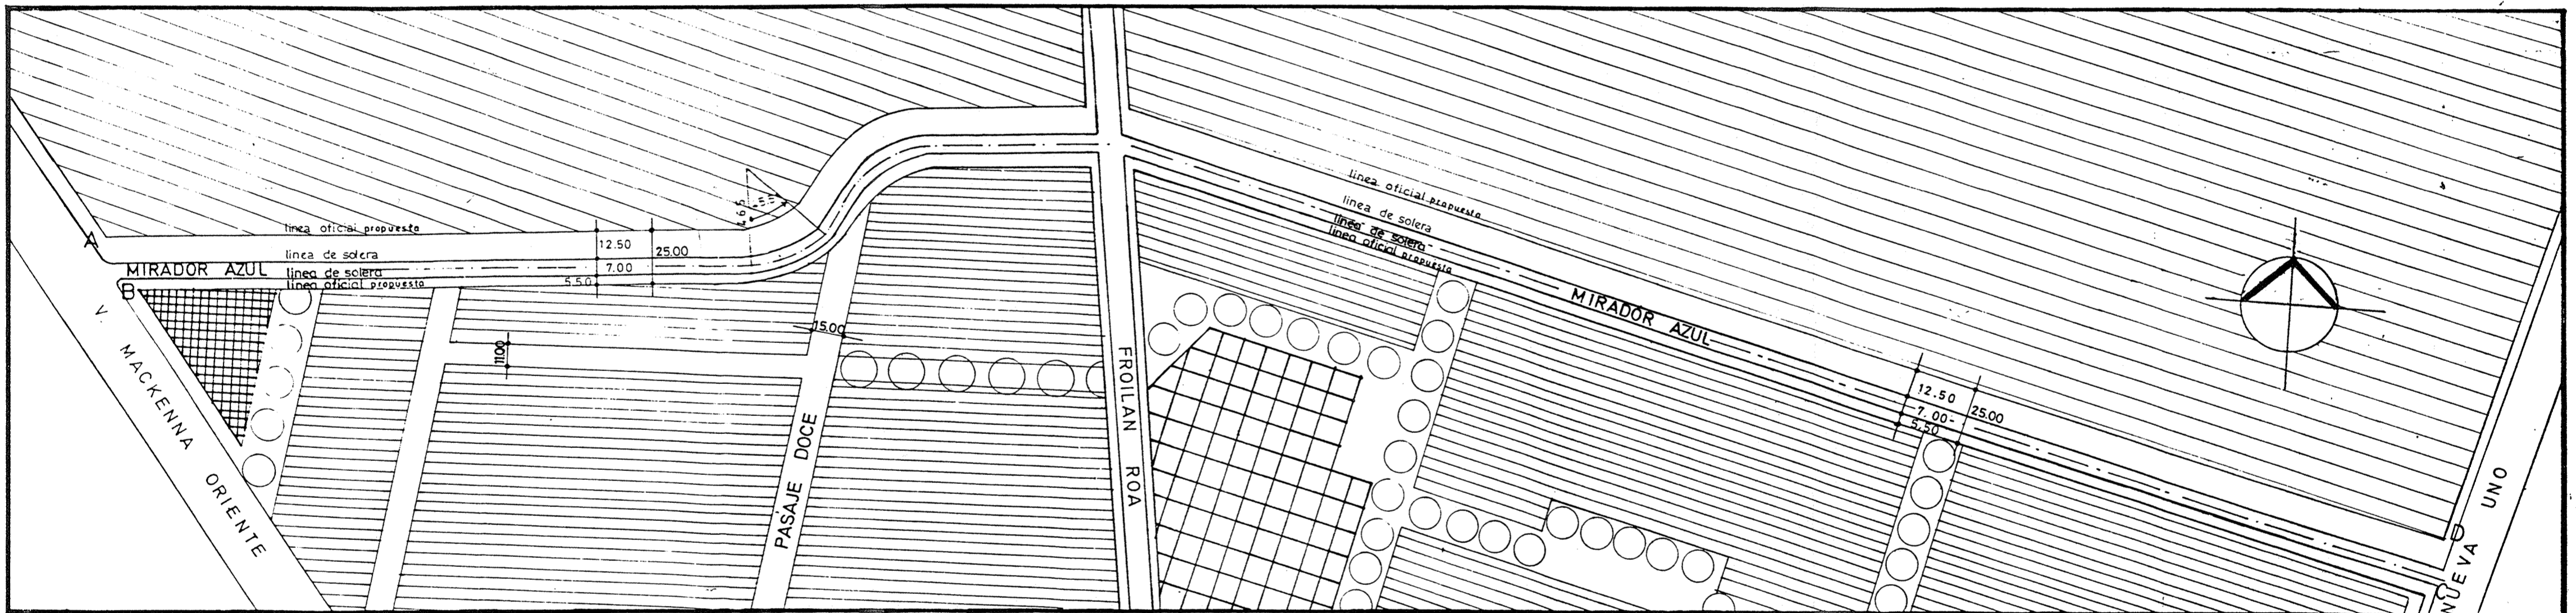

APROBACION SECRETARIA MINISTERIAL METROPOLITANA

PATRICIO HEVIA A.  
Arqto.  
INFORMANTE

ESTEBAN SIQUES E.  
Arqto.  
JEFE DEPTO DES/URB.  
(Subrogante)

RAMON GUTIERREZ H.  
Abogado  
SECRET. MINIST. METROP.

---

AUTORIZACION INTENDENCIA REGION METROPOLITANA

SERGIO BADIOLA BROBERG  
MAYOR GENERAL  
INTENDENTE REGION METROPOLITANA

APROBACION MINVU

EL MINISTRO DE FE QUE SUSCRIBE CERTIFICA QUE EL PRESENTE PLANO "SECCIONAL MODIFICACION PERFIL CALLE MIRADOR AZUL", ENTRE VICINA MACKENNA ORIENTE Y CALLE NUEVA UNO COMUNA DE LA FLORIDA, FUE APROBADO POR DS. MINVU N° DE FECHA \_\_\_\_\_ Y PUBLICADO EN EL DIARIO OFICIAL DE FECHA \_\_\_\_\_

BERNARDO GARRIDO VALENZUELA  
Arqto.  
MINISTRO DE FE  
MINISTERIO DE VIVIENDA Y URBANISMO

AMADOR BRIEVA A.  
Arqto.  
JEFE DIV. DES URBANO

ILUSTRE MUNICIPALIDAD LA FLORIDA	"SECCIONAL MODIFICACION PERFIL CALLE MIRADOR AZUL", ENTRE VICINA MACKENNA ORIENTE Y CALLE NUEVA UNO (POLIGONO : A,B,C,D,A.).	PLANO N° 1/2
FECHA: 13-9-87 DIBUJO: N. Puebla T.	EL PRESENTE PLANO SE ENCUENTRA APROBADO POR DECRETO ALCALDICIO N° 768 DE FECHA 25 de Septiembre 1987	
ESCALA 1 : 2000	DEPTO DE ASESORIA URBANA	
ALFONSO RAPOSO M. ARQUITECTO ASESOR URBANO		WALTON OJEDA VARGAS ALCALDE COMUNA LA FLORIDA